


Verdrahtung LED Beleuchtung - Einfach

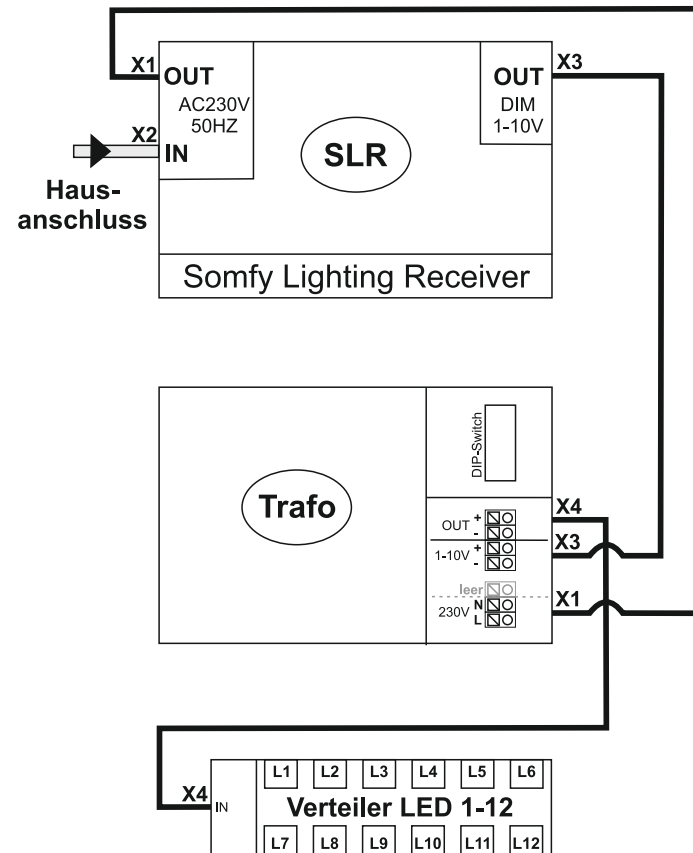


Vario Überdachungstechnik
Kielgast GmbH & Co.KG
www.vario-kielgast.de

Auf'm Brinke 14 Tel.: 0291 / 7422
 59857 Meschede Fax.: 0291 / 50948
 E-Mail : info@vario-kielgast.de

**Verdrahtung
 LED Beleuchtung**

Verdrahtung LED Beleuchtung - Mehrfach

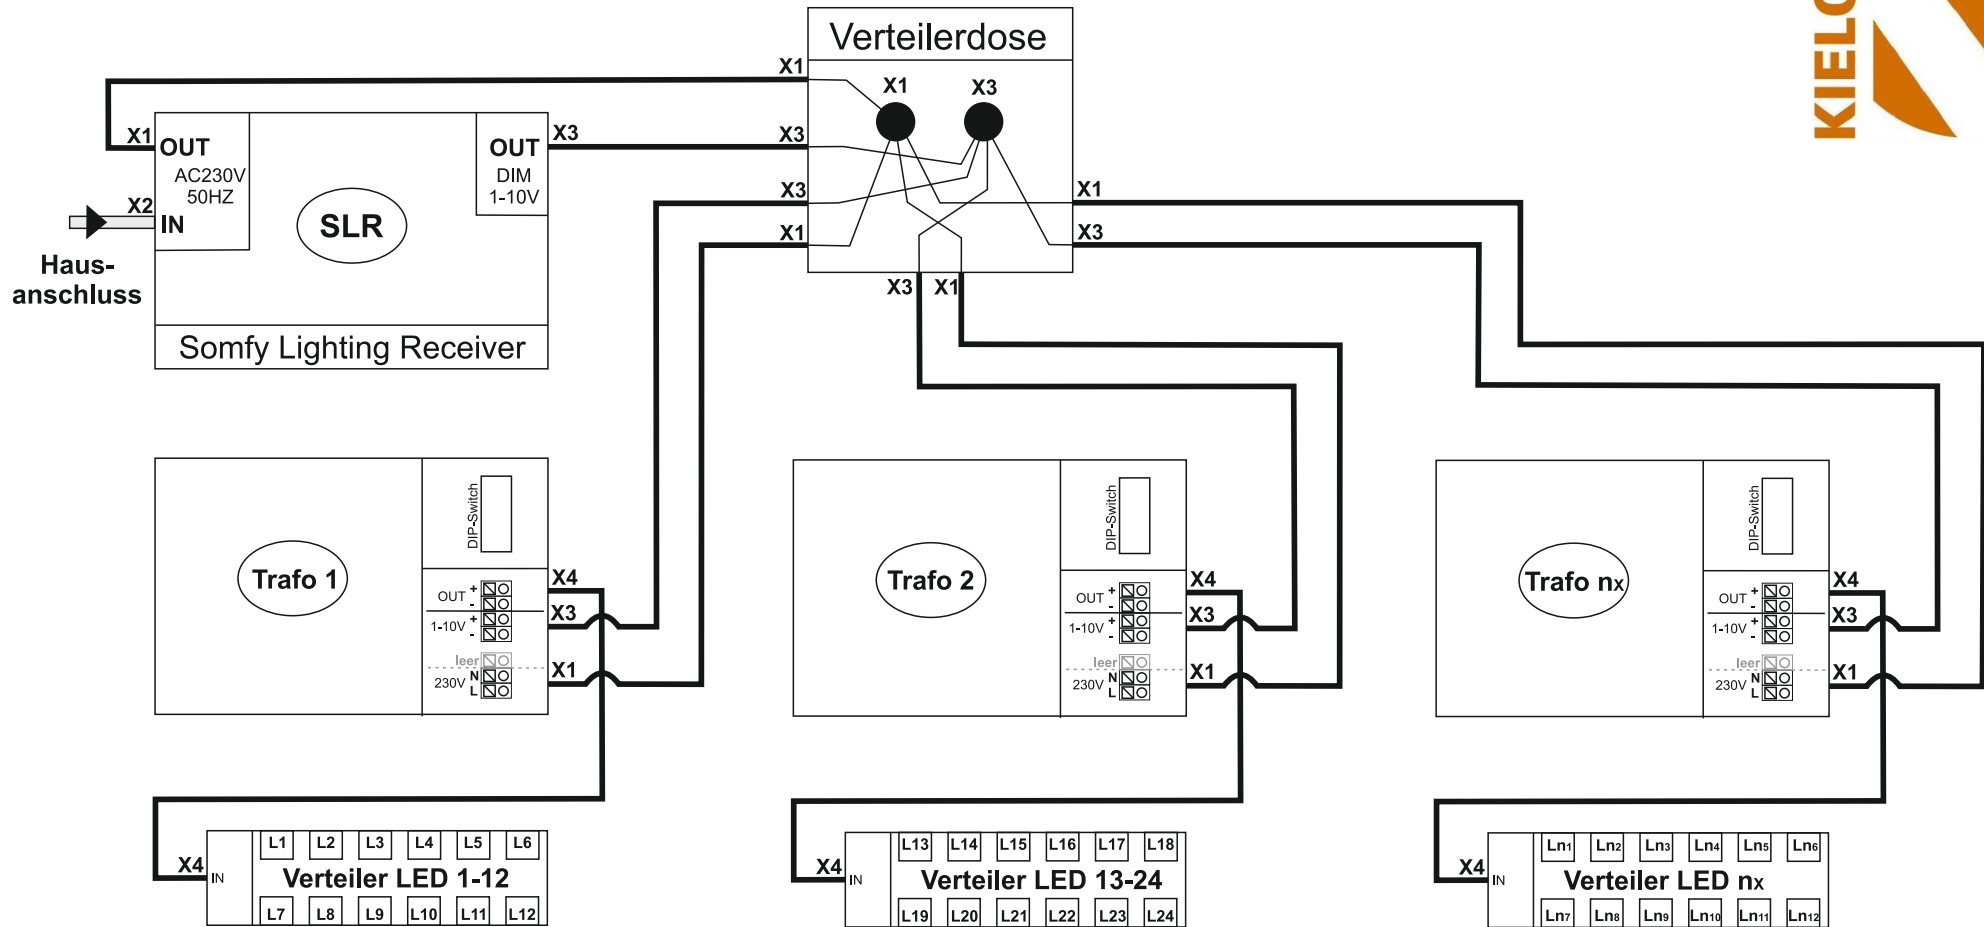

Vario Überdachungstechnik
Kielgast GmbH & Co.KG
www.vario-kielgast.de

Auf'm Brinke 14 Tel.: 0291 / 7422
 59857 Meschede Fax.: 0291 / 50948
 E-Mail : info@vario-kielgast.de


**Verdrahtung
 LED Beleuchtung**

Anschlussplan Somfy Lightning Receiver



X1 - Verbindung zum Trafo 230V		
	blau	Neutralleiter N
	braun	230V (zum Trafo)
	gelb/grün	Schutzleiter PE

X3 - Verbindung zum Trafo 1-10V		
	blau	Dim + (1-10V)
	braun	Dim - (Masse)

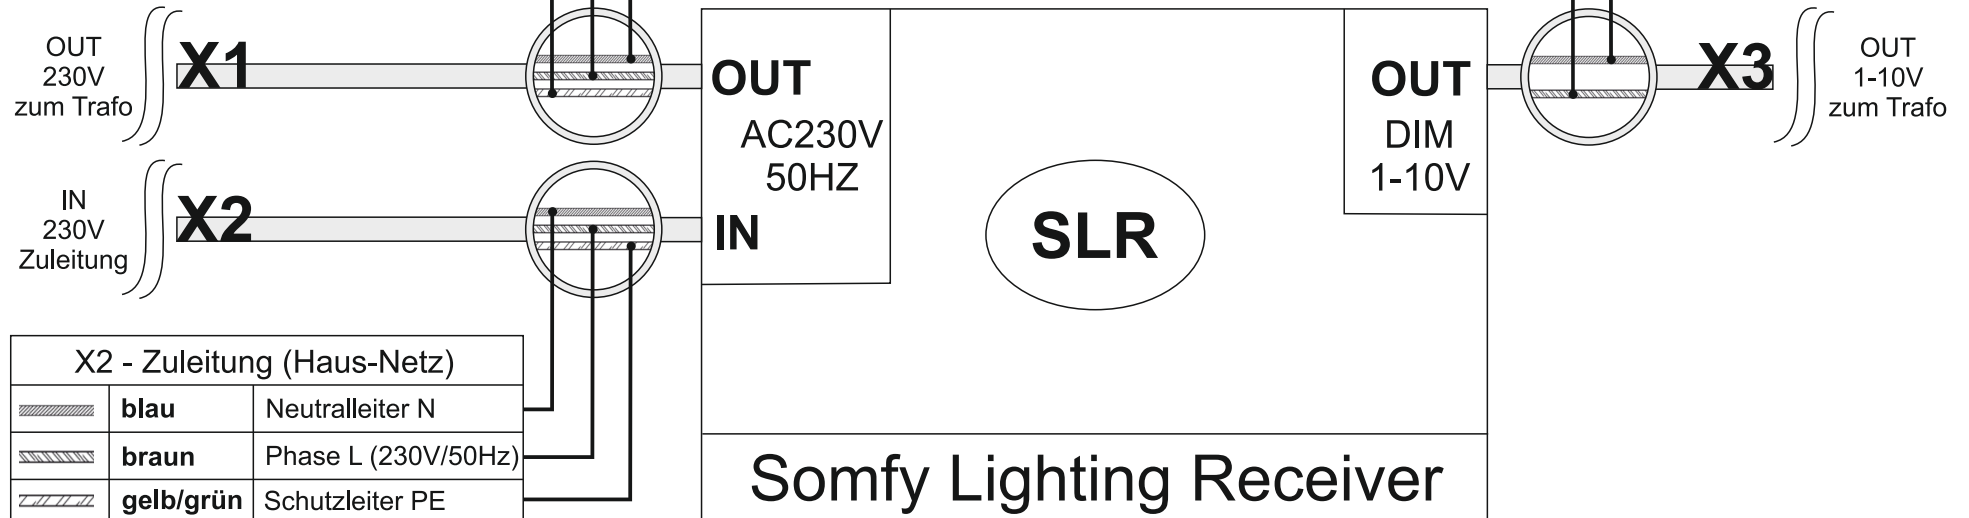

X2 - Zuleitung (Haus-Netz)		
	blau	Neutralleiter N
	braun	Phase L (230V/50Hz)
	gelb/grün	Schutzleiter PE


Vario Überdachungstechnik
Kielgast GmbH & Co.KG
www.vario-kielgast.de

Auf'm Brinke 14 Tel.: 0291 / 7422
 59857 Meschede Fax.: 0291 / 50948
 E-Mail : info@vario-kielgast.de

**Anschlussplan
 Somfy Light Rec**

Dezember 2019

Anschlussplan LED Trafo

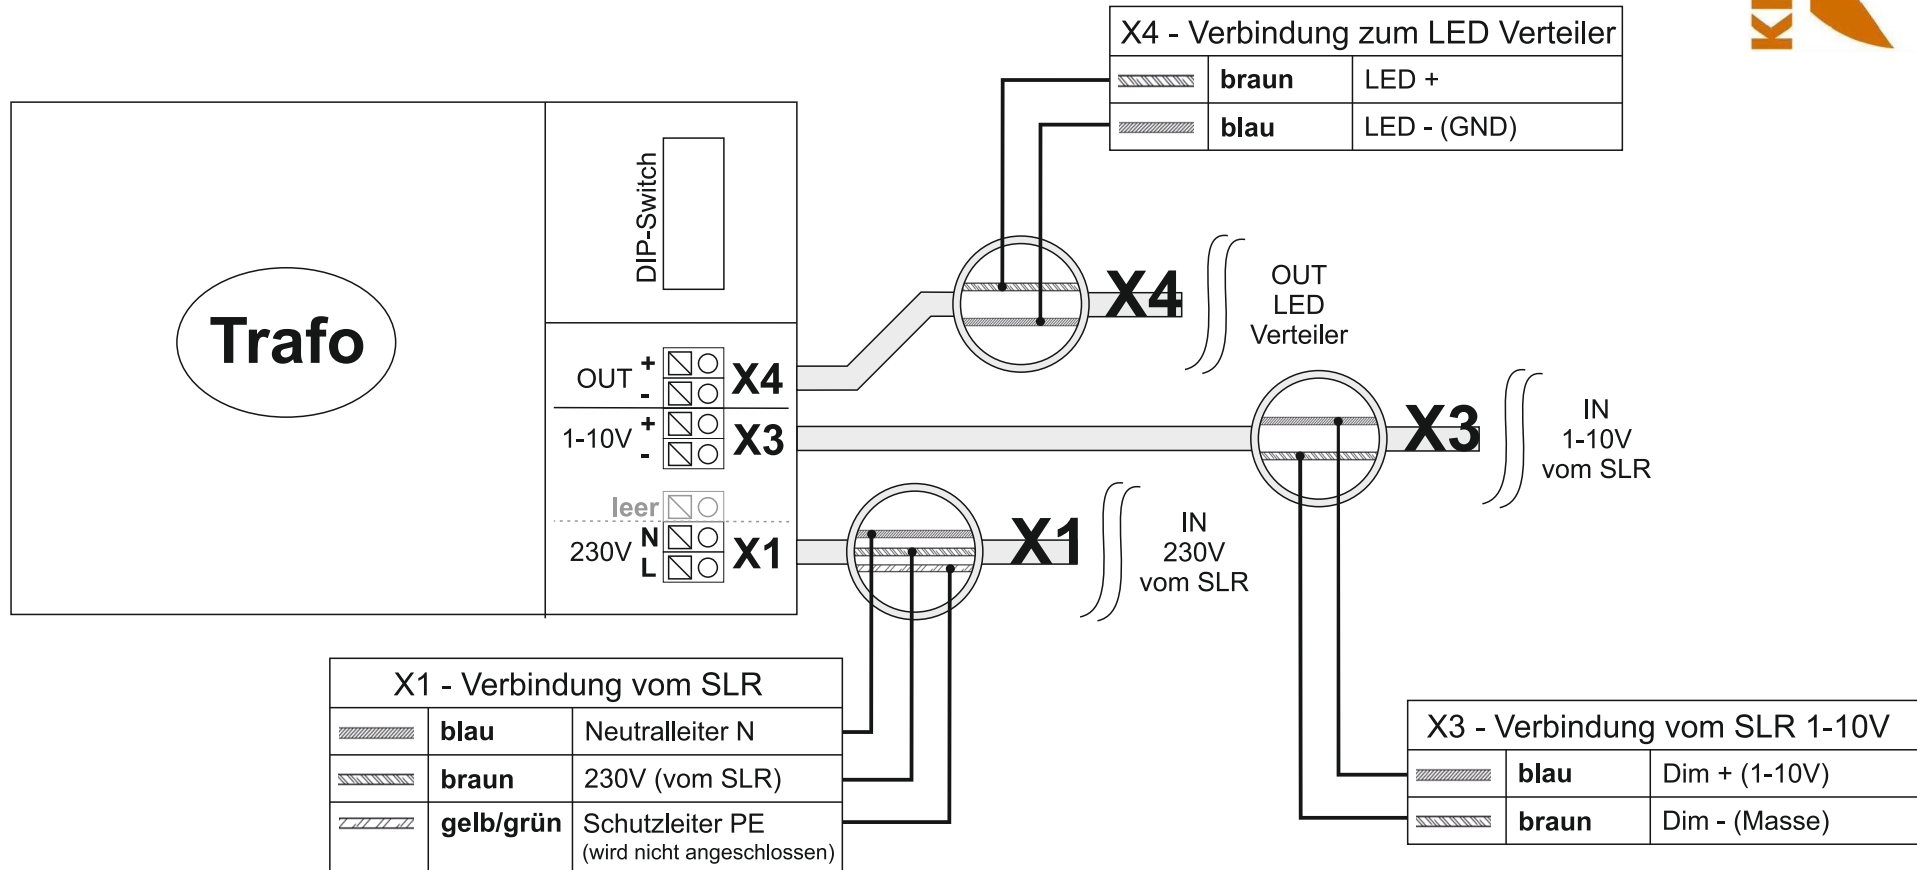


Vario Überdachungstechnik
Kielgast GmbH & Co.KG
www.vario-kielgast.de

Auf'm Brinke 14 Tel.: 0291 / 7422
 59857 Meschede Fax.: 0291 / 50948
 E-Mail : info@vario-kielgast.de

**Anschlussplan
 LED Trafo**

Anschlussplan LED Verteiler

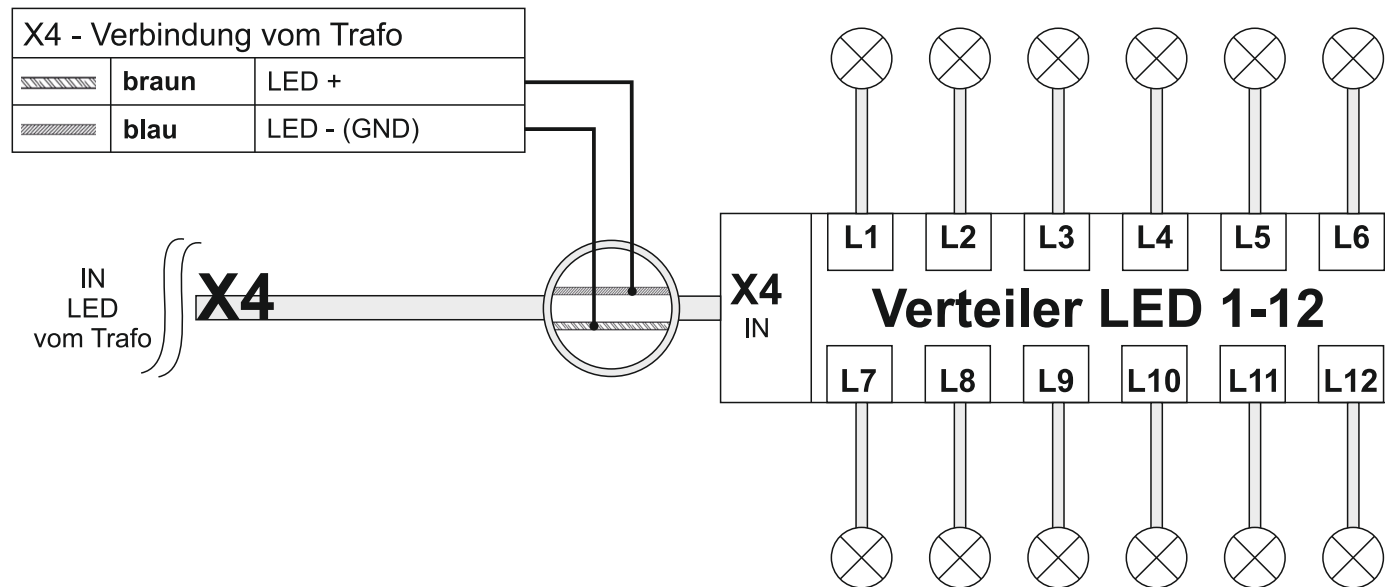

Vario Überdachungstechnik
Kielgast GmbH & Co.KG
www.vario-kielgast.de

Auf'm Brinke 14 Tel.: 0291 / 7422
 59857 Meschede Fax.: 0291 / 50948
 E-Mail : info@vario-kielgast.de

**Anschlussplan
 LED Verteiler**

Dezember 2019