


Sparren 80x100 mm

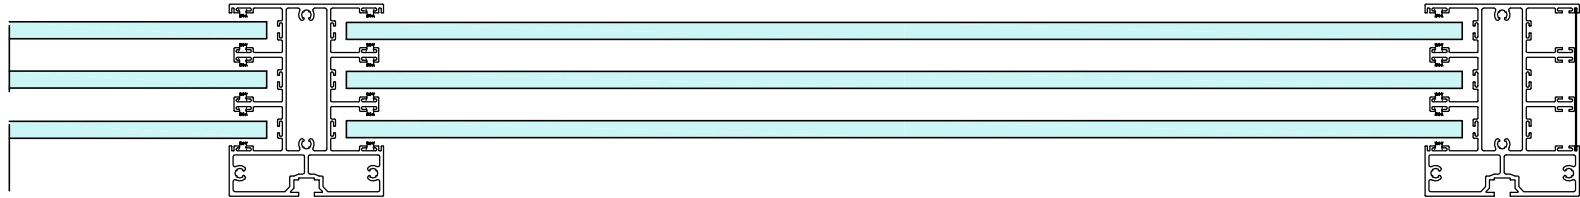


Unterzug 60x 140/ 160/ 200/ 260 mm


Vorderansicht / Querschnitt

Stützpfeiler
100x100

Wandprofil 60x260 mm

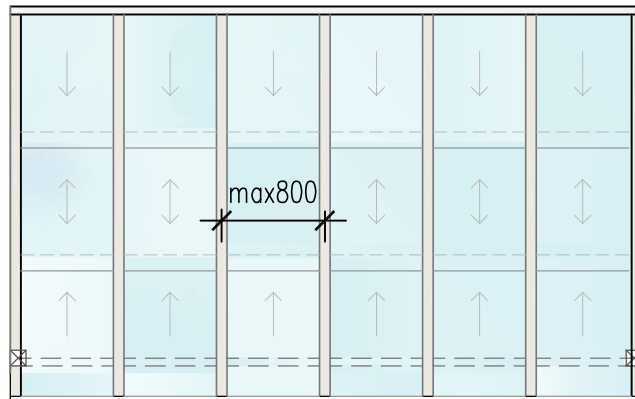

Draufsicht

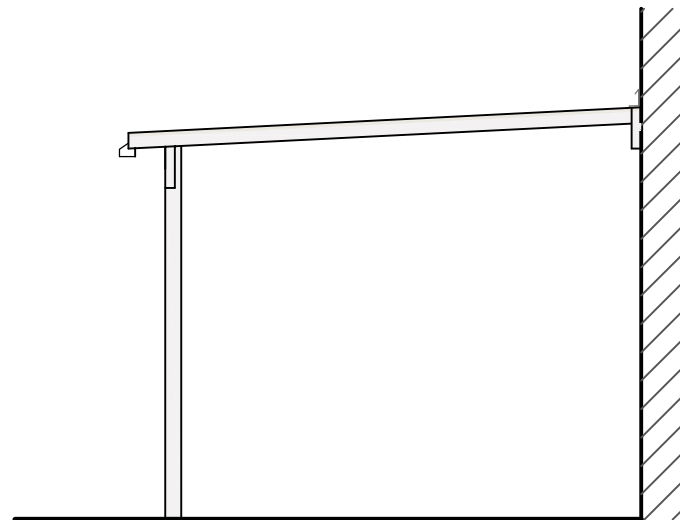

Seitenansicht

Vario Überdachungstechnik
Kielgast GmbH & Co.KG



Auf'm Brinke 14
Tel.: 0291 / 7422

59857 Meschede
Fax.: 0291 / 50948

E-Mail : info@vario-kielgast.de

**Detail Glasschiebedach
3-Spurig**

Stand : Januar 2018